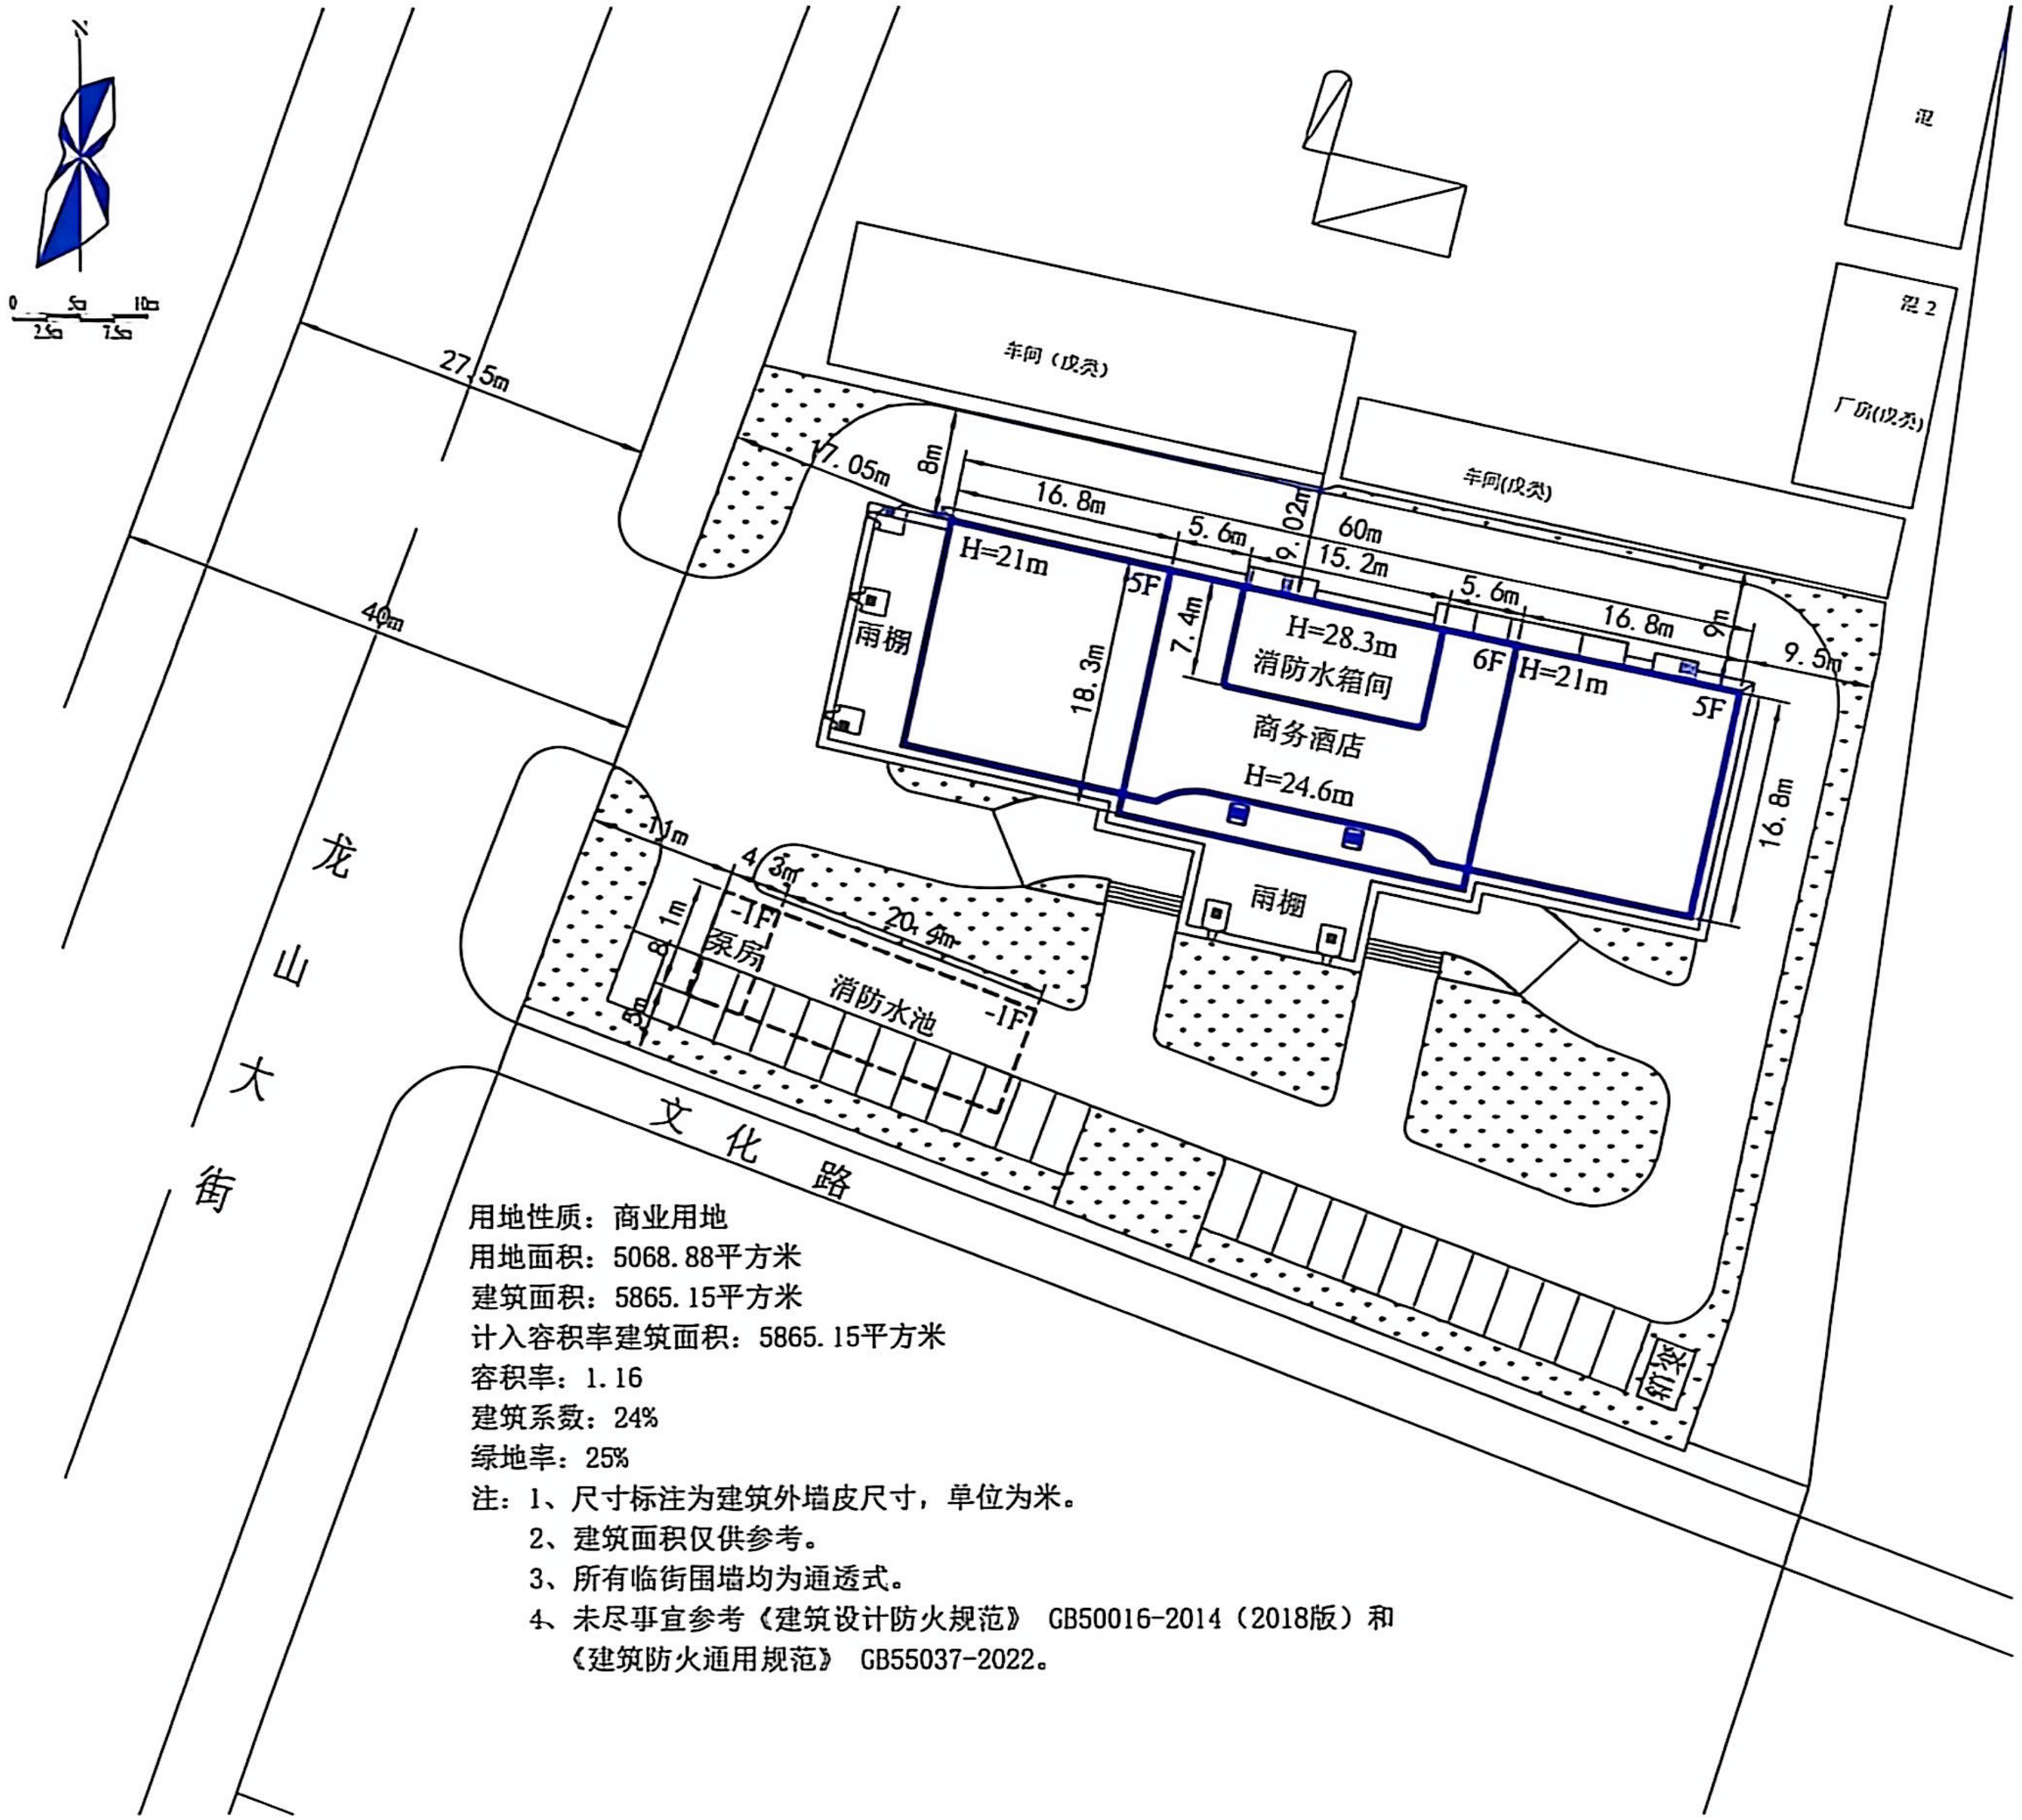



用地性质：商业用地
用地面积：5068.88平方米
建筑面积：5865.15平方米
计入容积率建筑面积：5865.15平方米
容积率：1.16
建筑系数：24%
绿地率：25%
注：1、尺寸标注为建筑外墙皮尺寸，单位为米。
2、建筑面积仅供参考。
3、所有临街围墙均为通透式。
4、未尽事宜参考《建筑设计防火规范》 GB50016-2014（2018版）和《建筑防火通用规范》 GB55037-2022。

营口市城市规划设计院有限公司
[辽]城规编（142054）乙级

出图章

营口市城市规划设计院有限公司 出图专用章

建设单位
营口营钢商务酒店有限公司

项目
营口营钢商务酒店

图名
规划总平面图

设计号 26a088

| | | | |
|---|---|---|---|
| 总经理 | | | |
| 副总经理 | | | |
| 审 核 | | | |
| 所 长 | | | |
| 初 审 | | | |
| 设 计 | | | |
| 图 别 | 详规 | 图号 | |
| 比 例 | 1:500 | 日期 | 2026.10.30 |

扫描全能王 3亿人都在用的扫描App