由 Autodesk 教育版产品制作

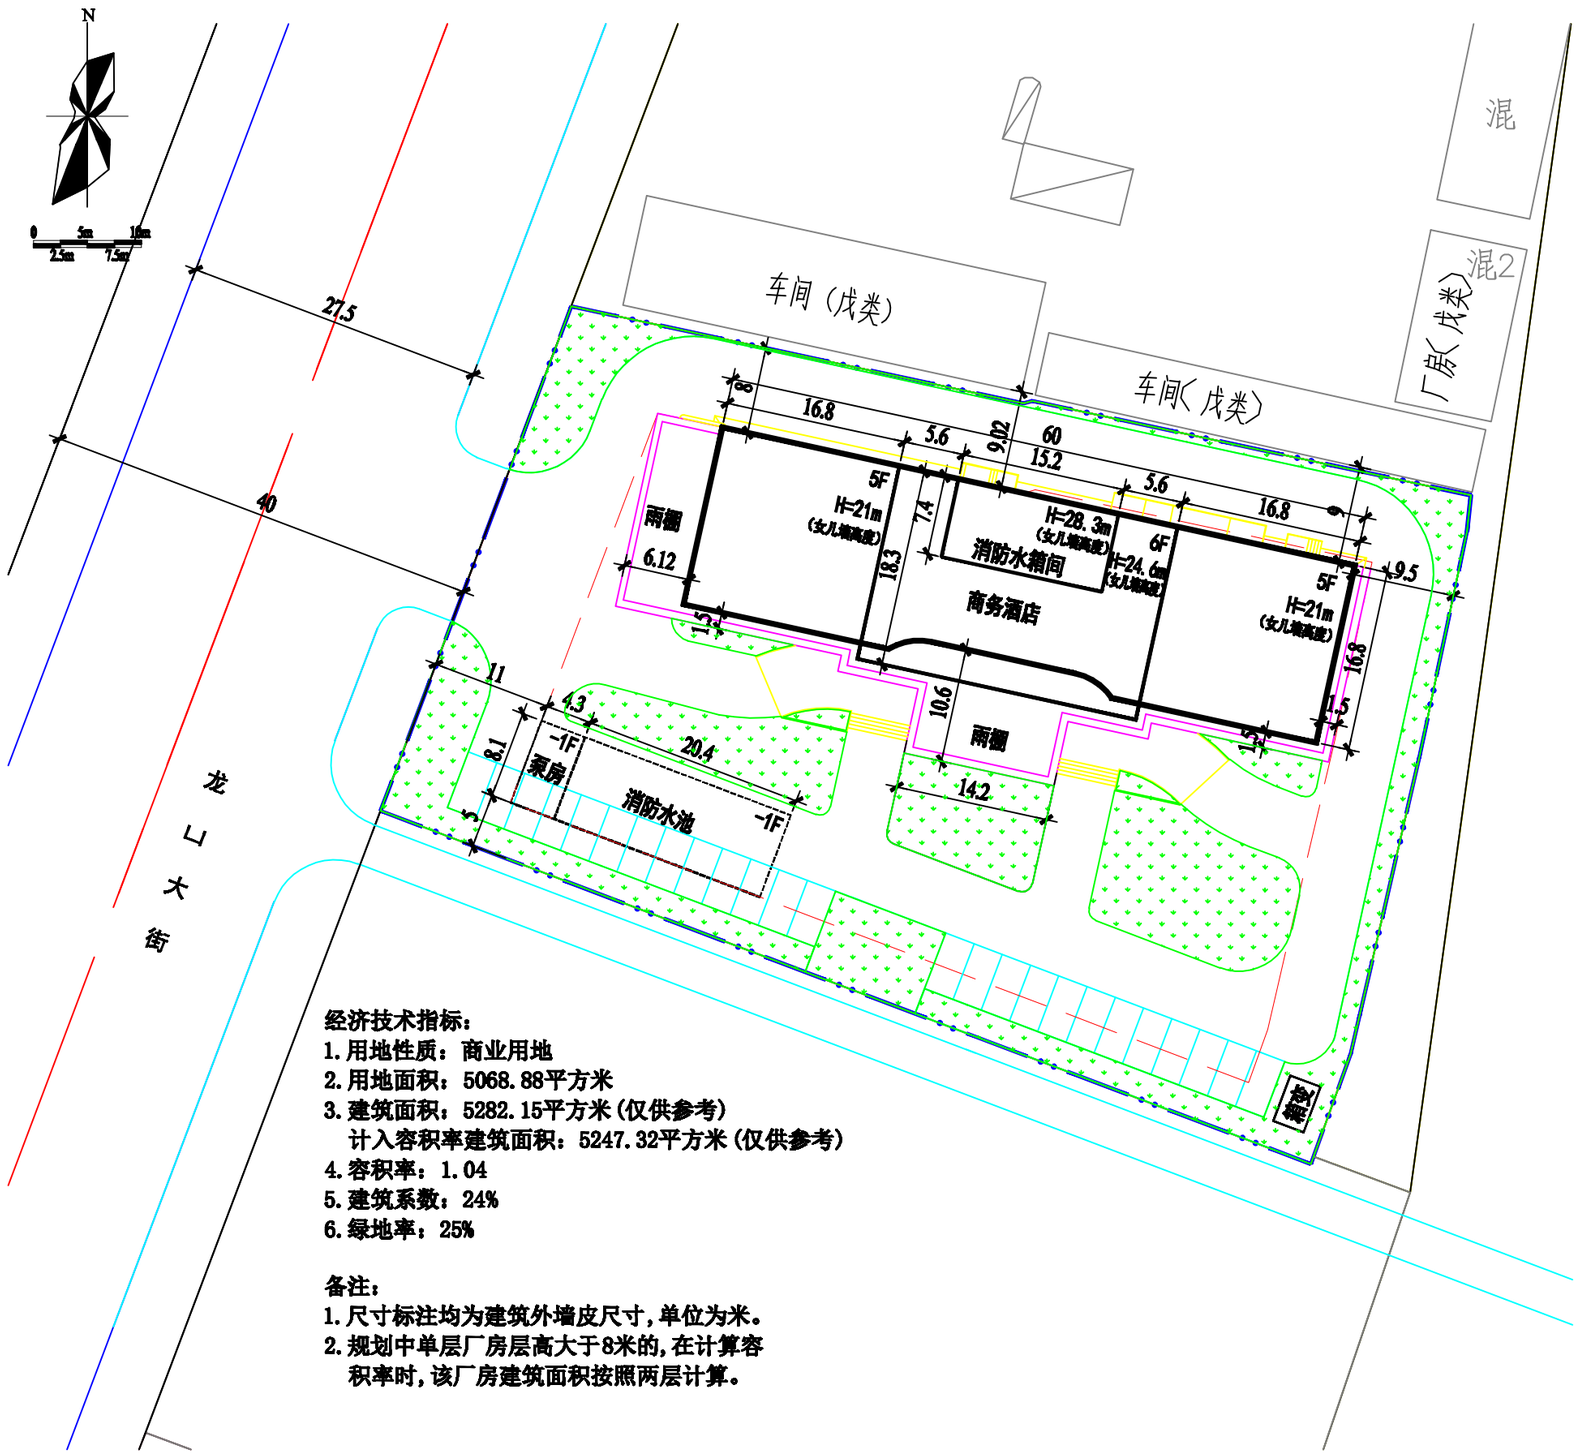

营口市城市规划设计院有限公司

[辽]城规编（142054）乙级

规划院图章

老边区住房和城乡建设局

公示栏

公示内容：营口营钢商务酒店规划设计方案总平面图

建设单位：营口营钢商务酒店有限公司

公示期限：自2026年10月28日起（不含节假日、休息日），共7个工作日

公示单位：老边区住房和城乡建设局

联 系 人：王均

联系电话：3959200

注：拟规划审批项目以此公示为准

建设单位

营口营钢商务酒店有限公司

项目

营口营钢商务酒店

图名

规划总平面图

由 Autodesk 教育版产品制作
由 Autodesk 教育版产品制作
由 Autodesk 教育版产品制作